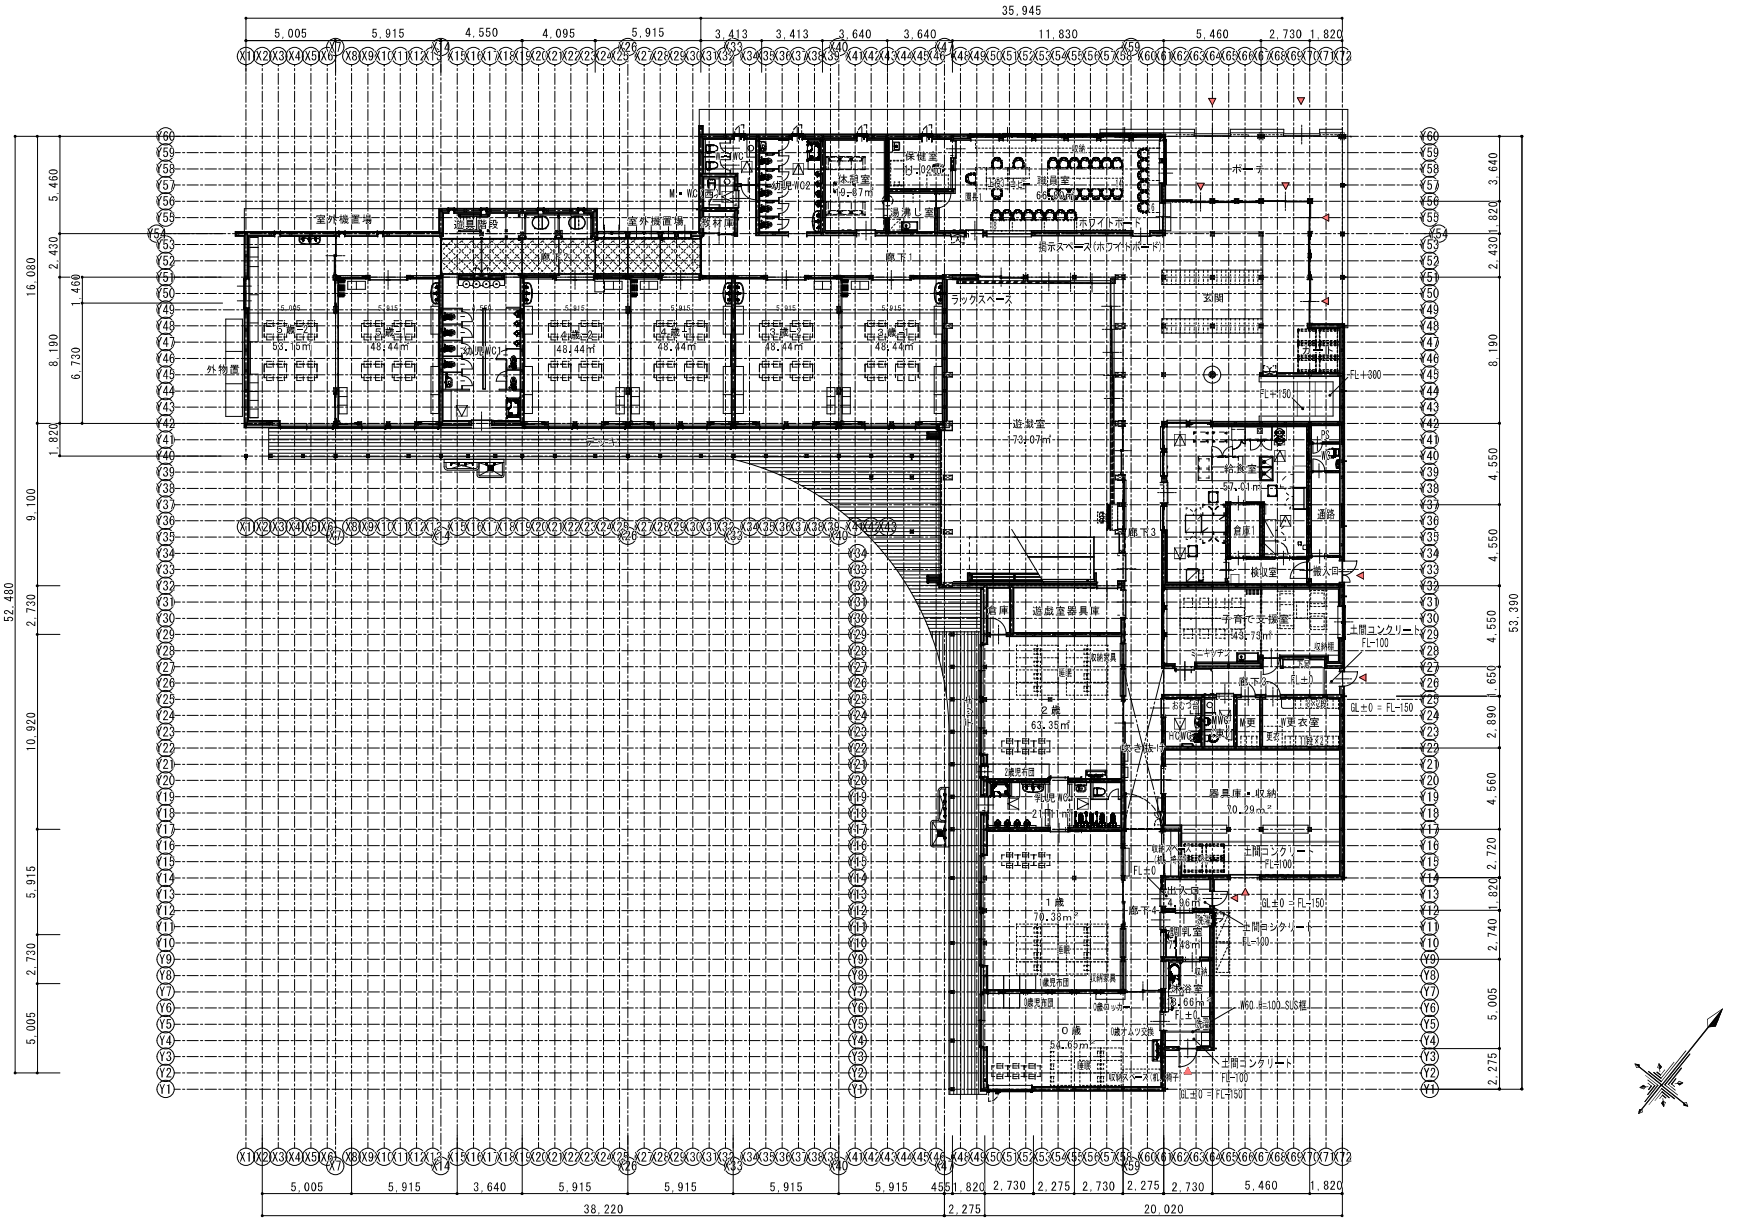

1級建築士事務所 知事登録 (い) 673号 **(株)走坂建築設計事務所** 管理建築士 一級建築士 走坂英樹 大臣 登録第166866号	DATE 2026. 2.27 DESIGNER	RECORD	CLIENT DRAWING	(仮称)松原こども園 新築工事 平面図	SCALE 【A1】1:150 【A3】1:300	NO. A-015